
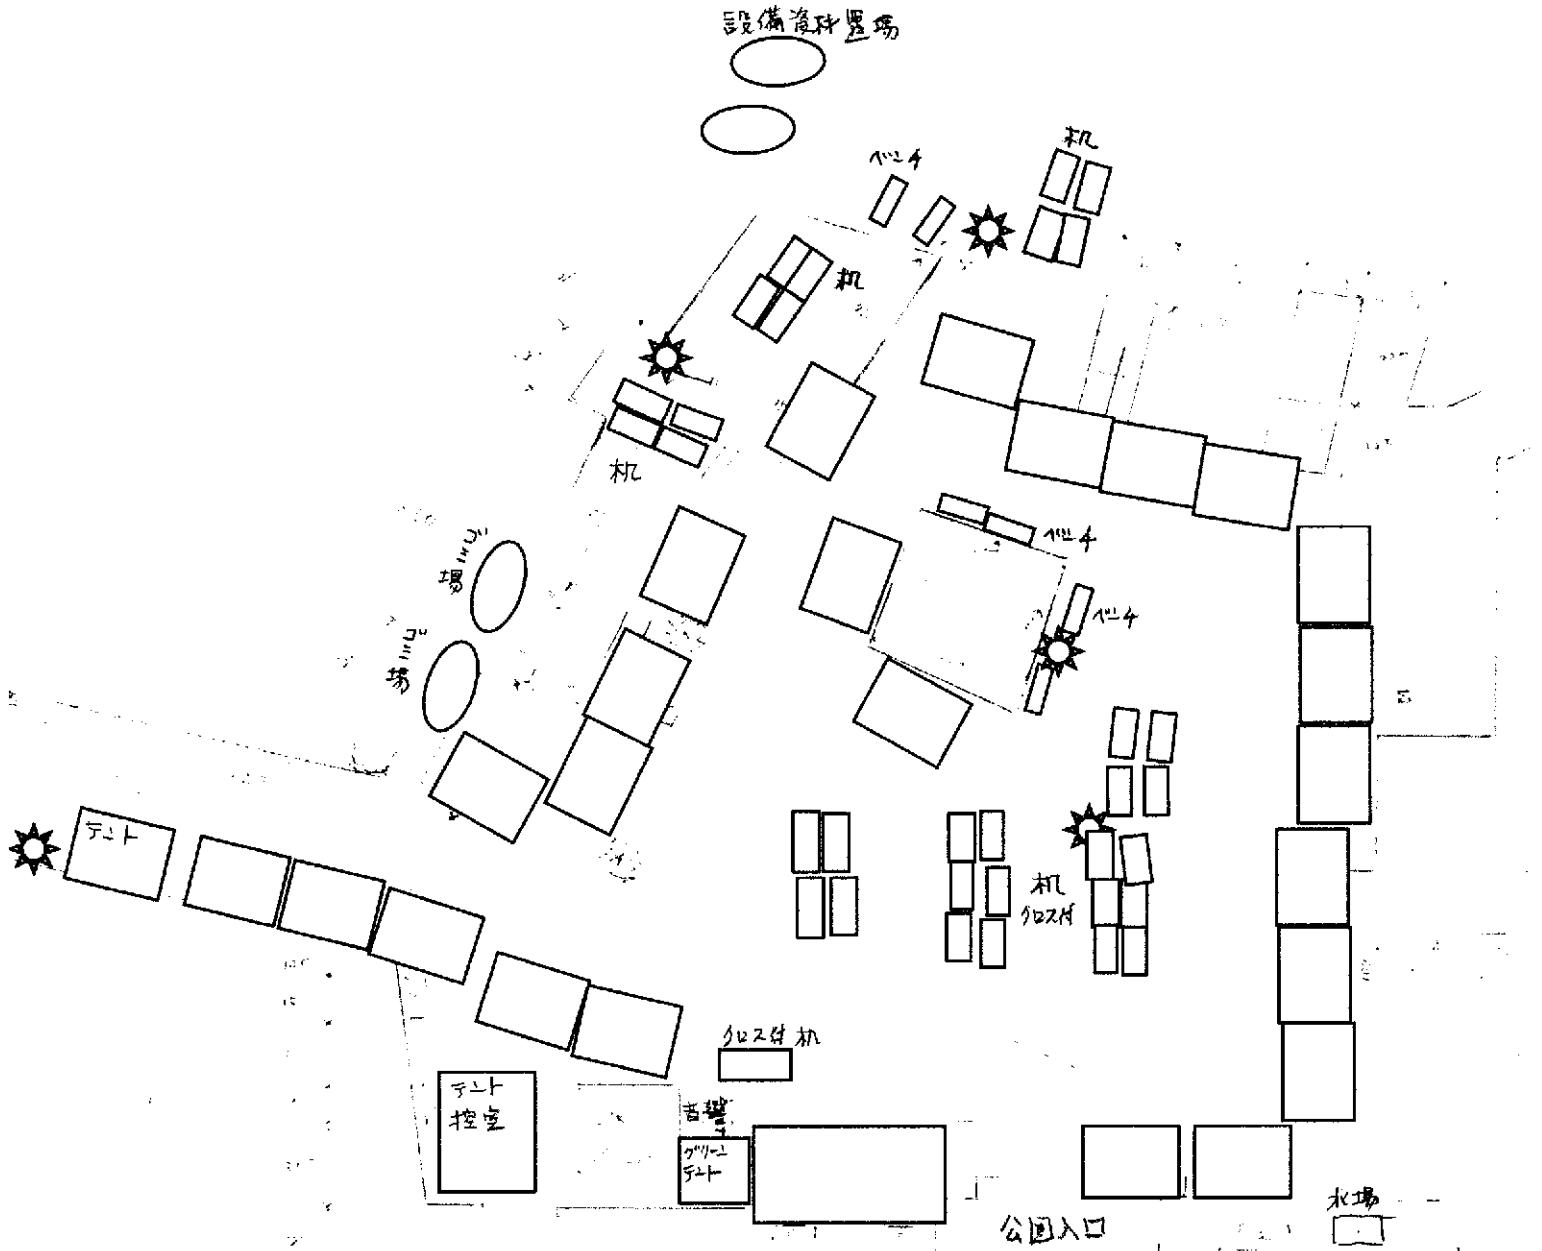


第28回しながわ宿場祭り
 聖蹟公園出店配置図

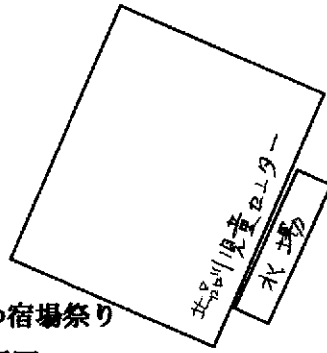

- 控室テント横幕付(2巾x3巾) 1 張
- 控室テント内机(450x1800) 3 台
- 〃 椅子 2 脚
- 青白テント横幕付(2巾x1.5巾) 25 張
- 青白テント内机(450x1800) 75 台
- 〃 〃 *能登テント用机 1 台
- 〃 椅子 50 脚
- ビニール知ス付テーブル(750x1800) 20 台
- 同コーナー用椅子 80 脚
- テーブル(750x1800) 12 台
- 同コーナー用椅子 48 脚
- テーブル 6 台

- 控室内テーブル 1 枚
- ゴミ場使用テーブル 2 枚
- ステップ(3巾x2巾xH30) 1式
- ステップ(300x400xH20) 1台
- ステップ上机(450x1800) 2台
- テーブル内机(450x1800) 2台
- テーブル内椅子 2脚
- ステップ前知ス付机(750x1800) 1台
- 〃 同椅子 2脚
- ステップ前椅子(涼夏銀器用) 30脚

公園入口用立看板
 白(900x2700) 1枚